

327000

328000

329000

TIRRENO

Scarico di emergenza dell'impianto di sollevamento di c/da Ciarrarita, L = 300 ml


Scarico di emergenza dell'impianto di sollevamento di vallone corso, L = 300 ml

Condotta di allontanamento del refluo trattato dall'impianto di depurazione. L = 550 ml

Scarico di emergenza dell'impianto di sollevamento di via Trapani, L = 300 ml

TRAPPETO

GIAMBENNO

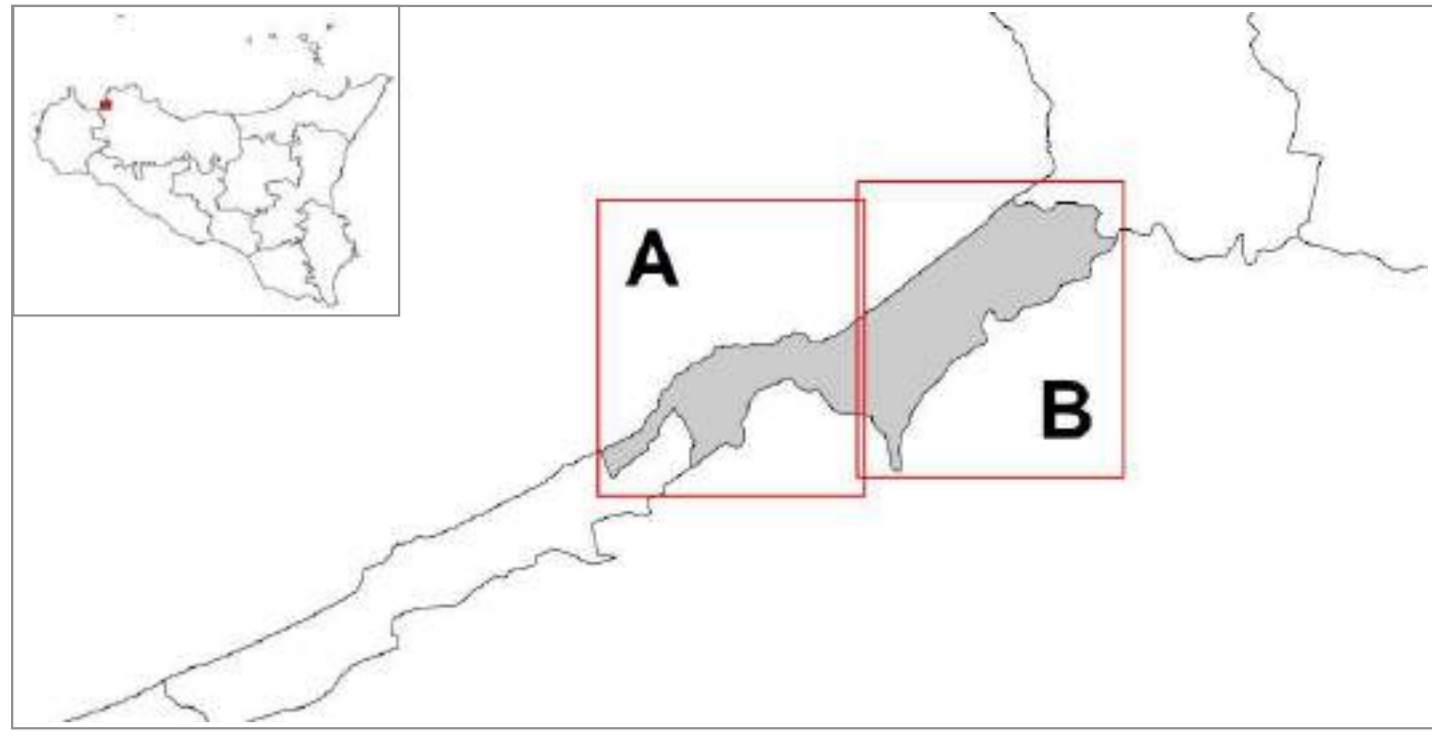

Legenda

- Limite comunale
- Rete fognaria
- Depuratore
- Gasdotto
- Acquedotto
- Manufatti di acquedotto(Prese -serbatoi di acquedotto)
- Pozzi
- Sorgenti
- Punti di consegna
- Corso d'acqua
- Fonte
- Idranti



0 200 400 m  
Scala 1:5000



Comune di  
**TRAPPETO**  
(Città Metropolitana di Palermo)



SERVIZIO DI PROTEZIONE CIVILE

PIANO COMUNALE DI PROTEZIONE CIVILE

Tavola 6A - Carta delle reti tecnologiche  
Scala 1:5.000





Il Geologo  
Dr. PANTALEO Giovanni

Il Resp. Uff. Prot. Civ.  
Geom. Pietro Vitale

Il Sindaco  
COSENTINO Santo



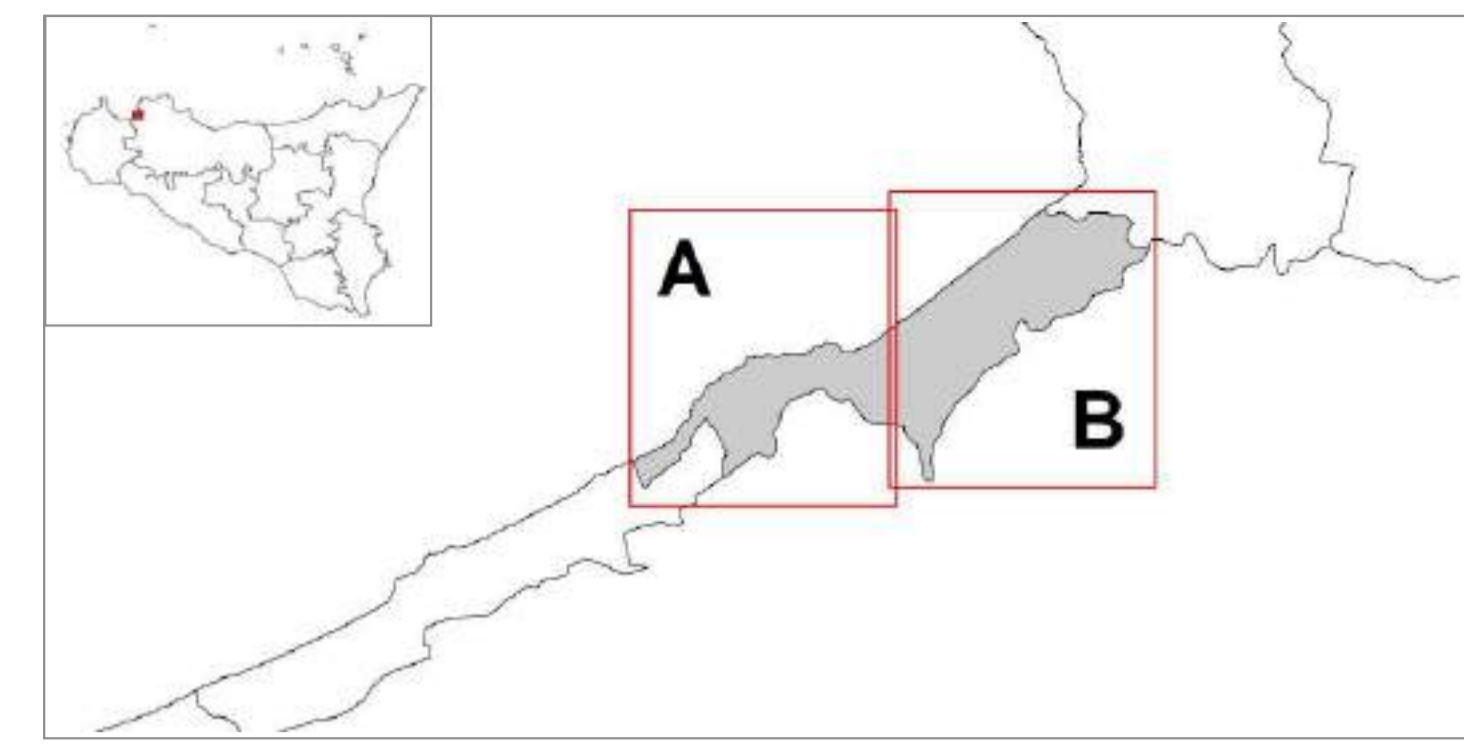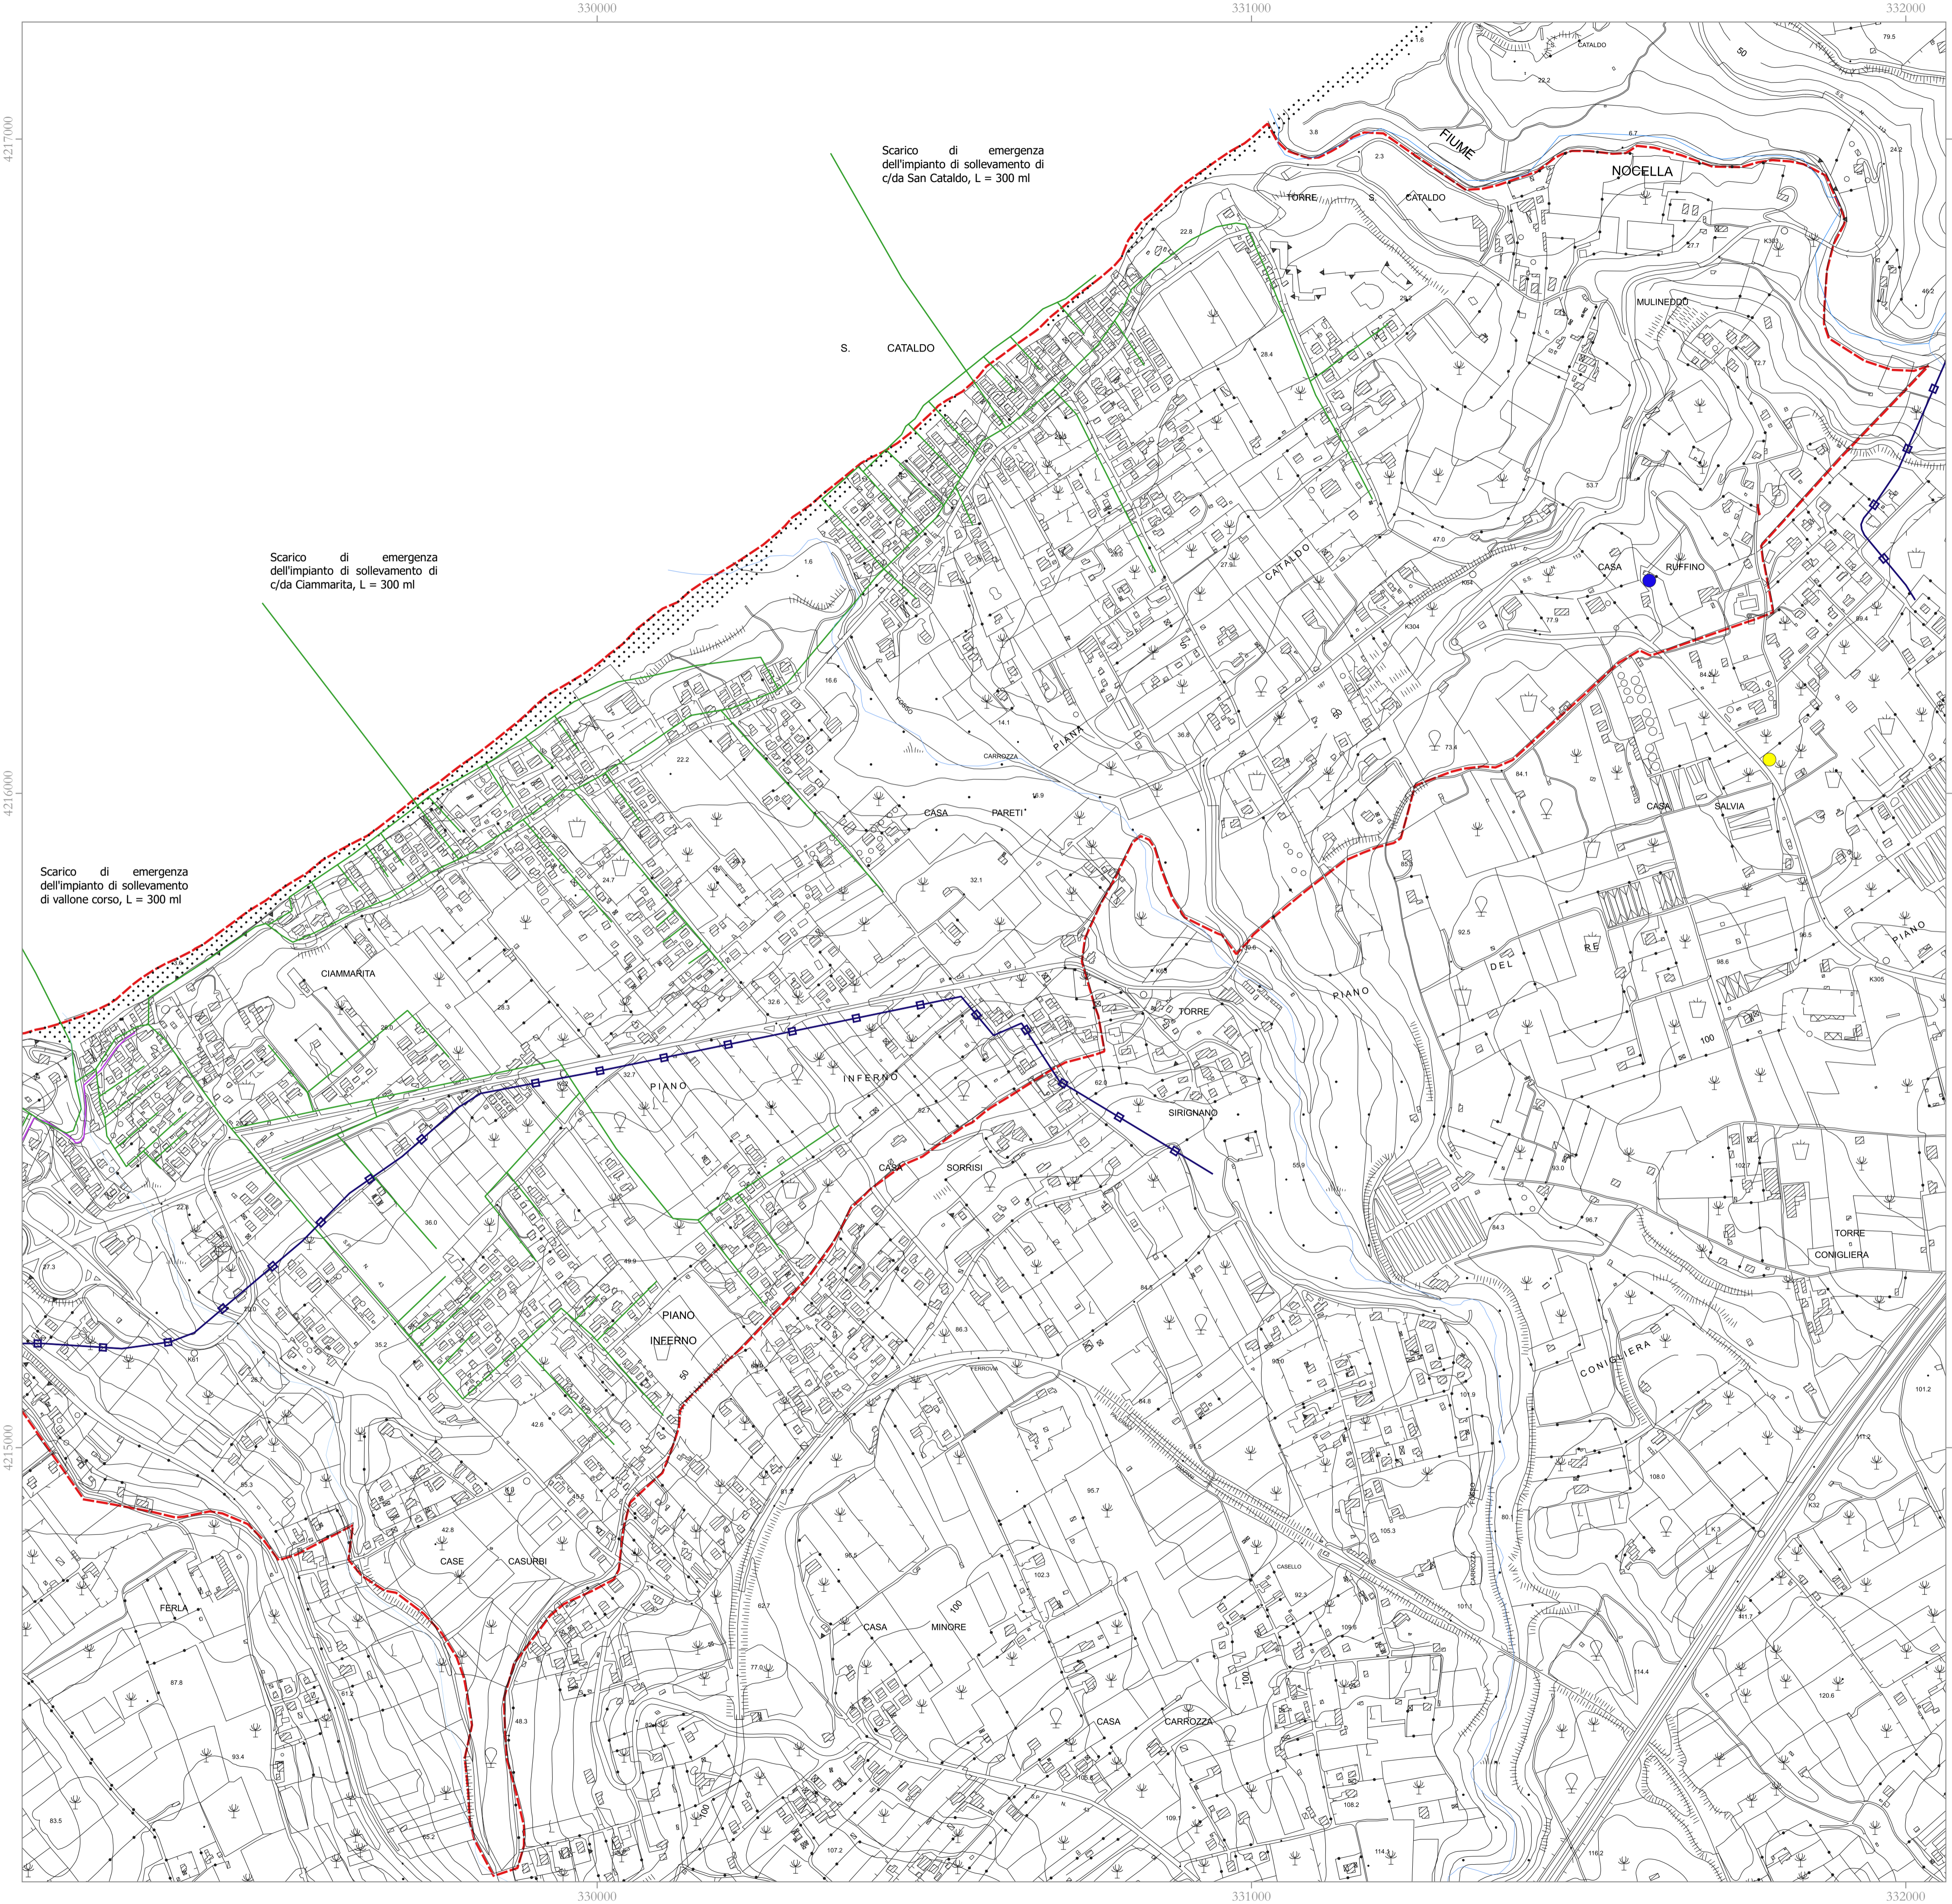

**Legenda**

- ▬ Limite comunale
- ▬ Rete fognaria
- Depuratore
- ▬ Gasdotto
- ▬ Acquedotto
- Manufatti di acquedotto (Prese -serbatoi di acquedotto)
- Pozzi
- Sorgenti
- Punti di consegna
- ▬ Corso d'acqua
- Fonte
- ▬ Idranti



Comune di  
**TRAPPETO**  
(Città Metropolitana di Palermo)  
SERVIZIO DI PROTEZIONE CIVILE



**PIANO COMUNALE DI PROTEZIONE CIVILE**  
Tavola 6B - Carta delle reti tecnologiche  
Scala 1:5.000



Il Geologo  
Dr. PANTALEO Giovanni

Il Resp. Uff. Prot. Civ.  
Geom. Pietro Vitale

Il Sindaco  
COSENTINO Santo




327000

328000

329000

TIRRENO

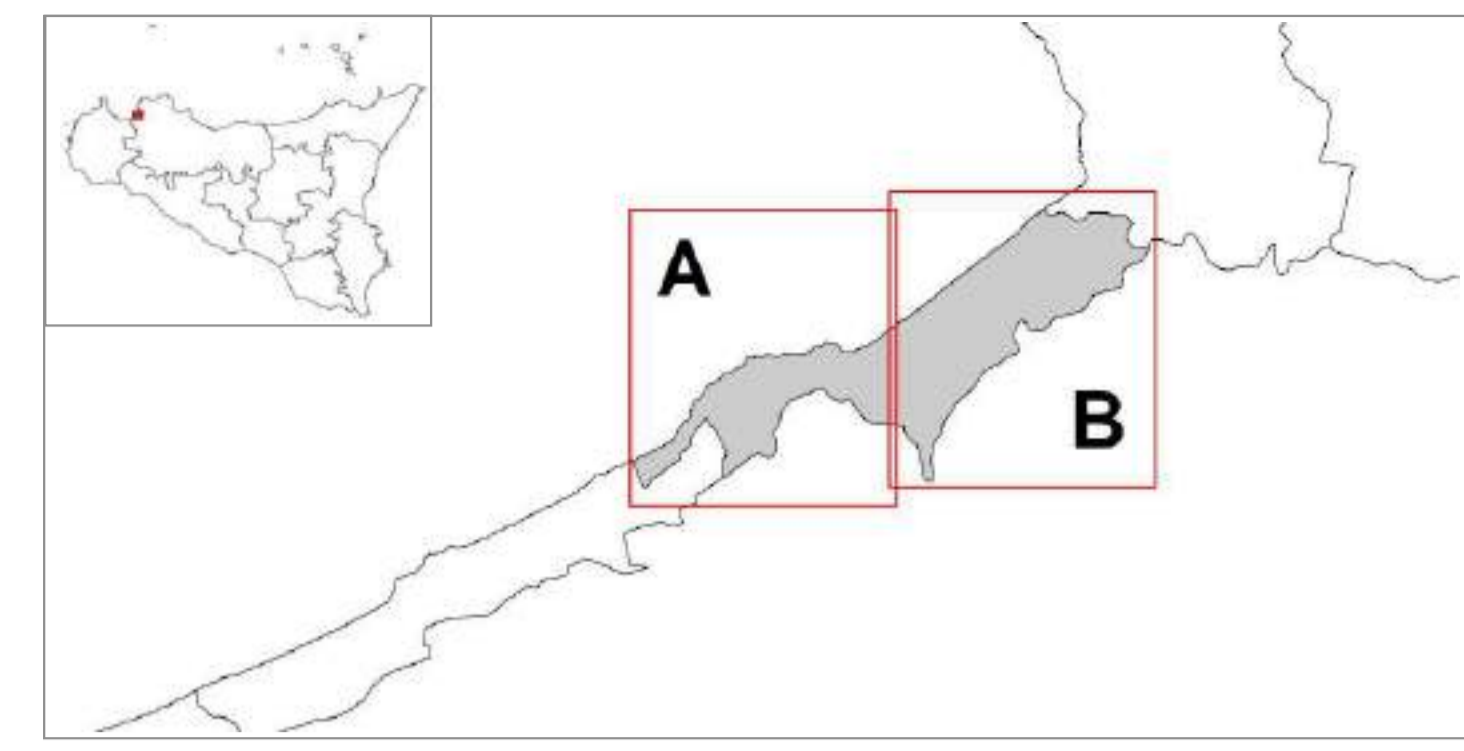

Legenda		Pericolosità geomorfologica	Rischio idraulico
	Limite comunale		R1
	Corsi d'acqua*		R2
	Ordine 1		R3
	Ordine 2		R4
	Ordine 3		
	Ordine 4		
	Ordine 5		
	Nodi - rischio idrogeologico	<b>Rischio geomorfologico</b>	<b>Pericolosità costiera</b>
	Basso		P0
	Moderato		P1
	Elevato		P2
	Molto elevato		P3
	Non classificato		P4
		<b>Pericolosità idraulica</b>	<b>Rischio costiero</b>
			R3
			R4
			*Classificati secondo Hutton



Comune di  
**TRAPPETO**  
(Città Metropolitana di Palermo)  
SERVIZIO DI PROTEZIONE CIVILE



**PIANO COMUNALE DI PROTEZIONE CIVILE**  
Tavola 7A - Carta della pericolosità geomorfologica e idraulica del centro urbano  
Scala 1:5000





Il Geologo  
Dr. PANTALEO Giovanni

Il Resp. Uff. Prot. Civ.  
Geom. Pietro Vitale

Il Sindaco  
COSENTINO Santo



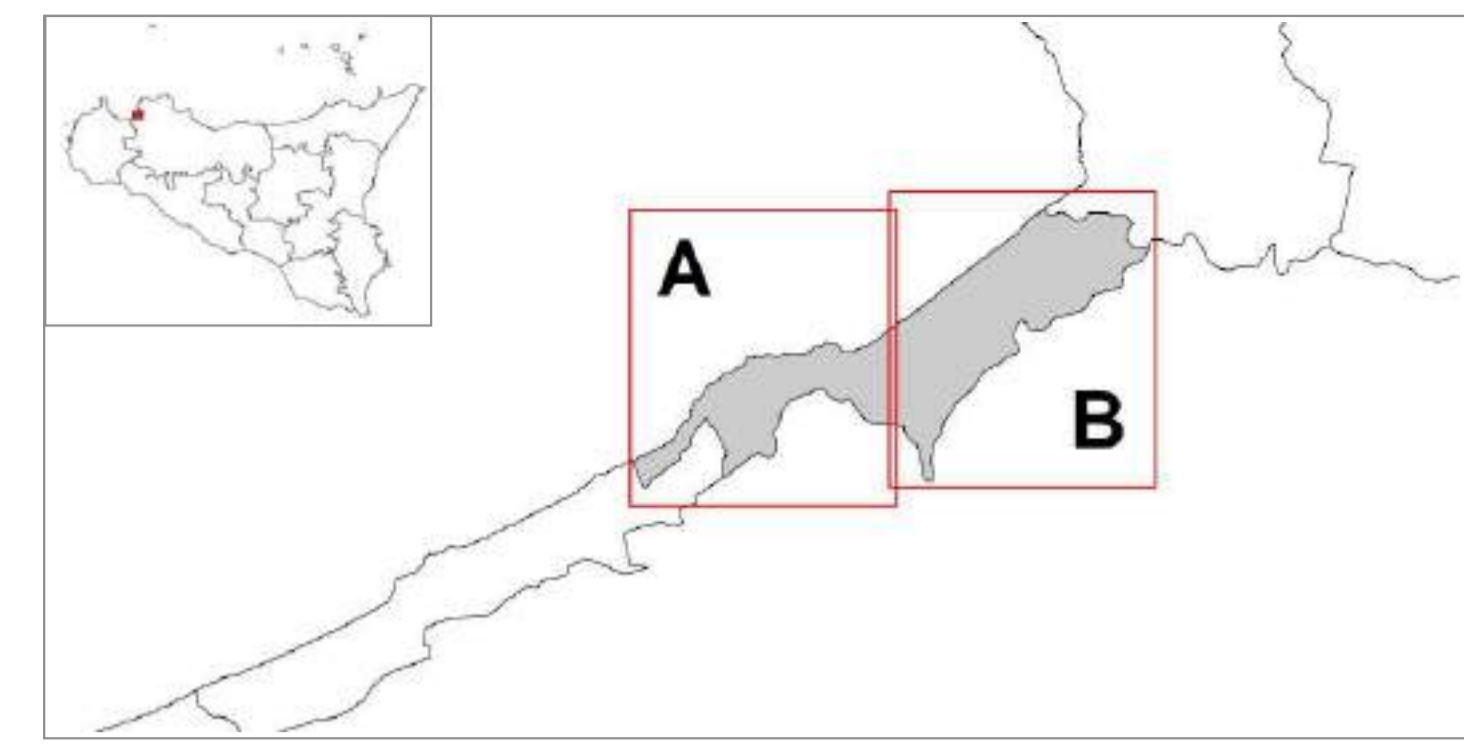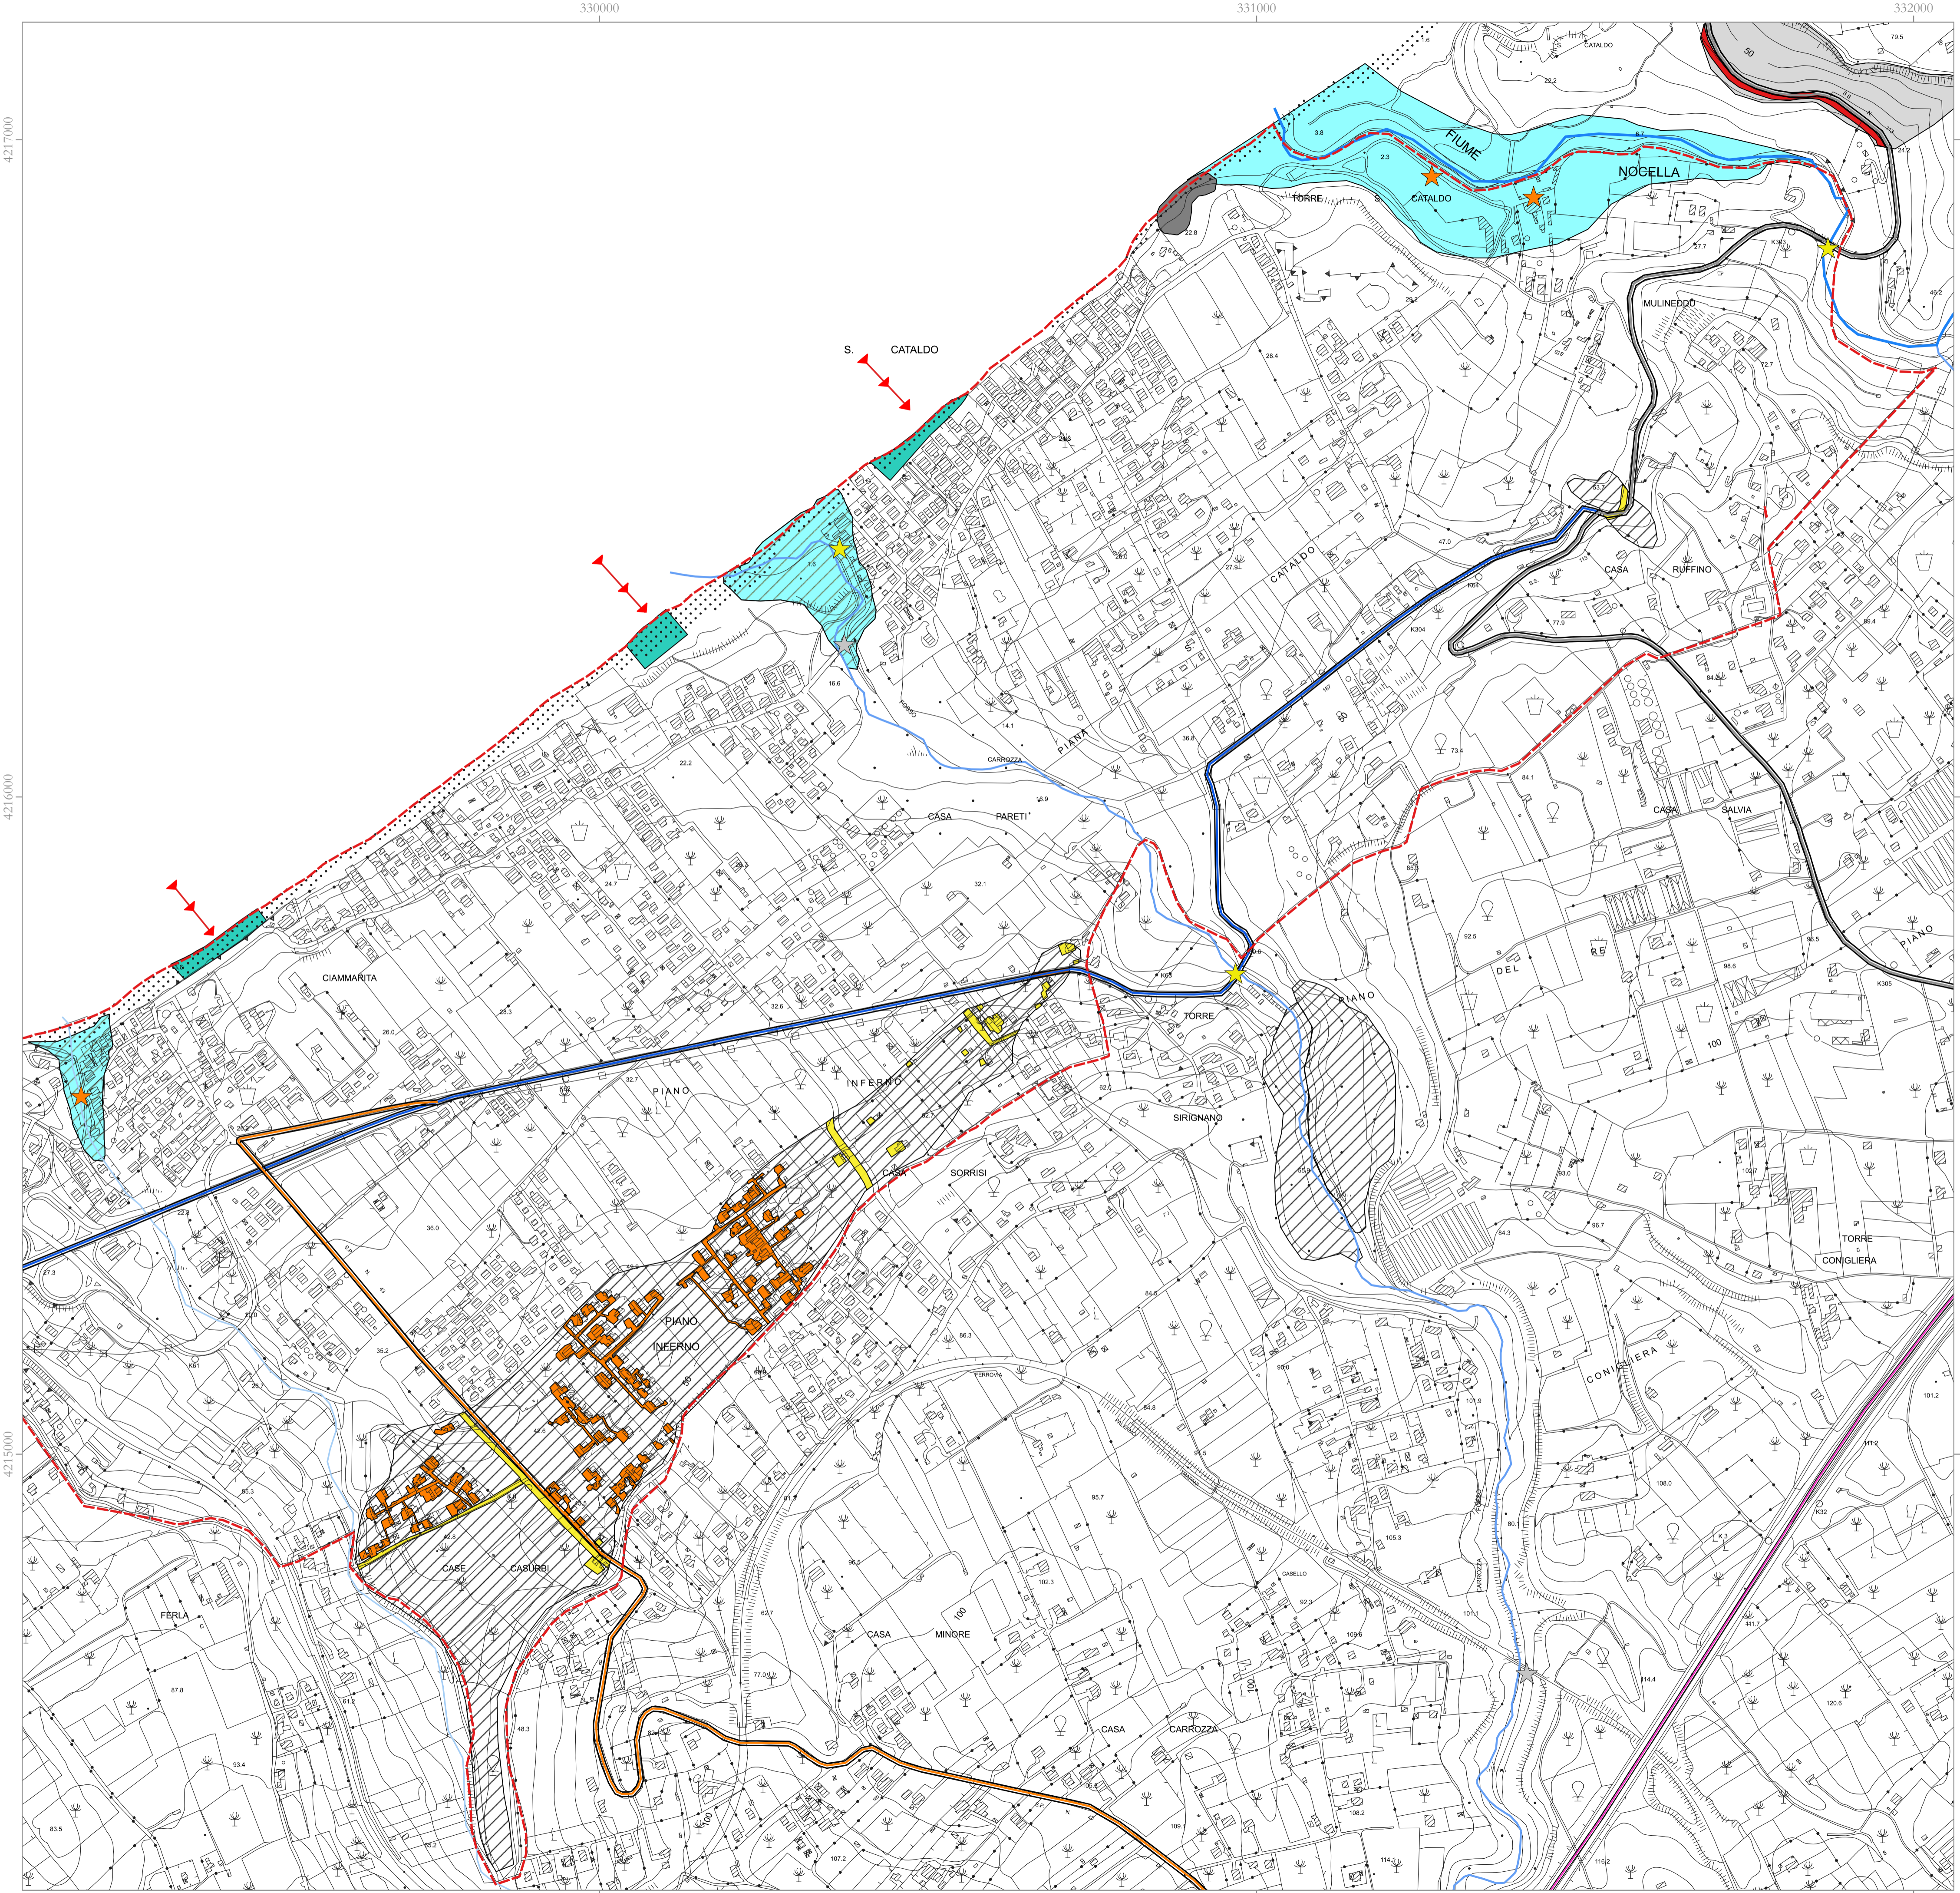


**Legenda**


Limite comunale	<b>Pericolosità geomorfologica</b>	<b>Rischio idraulico</b>
<b>Corsi d'acqua*</b>	P1	R1
Ordine 1	P2	R2
Ordine 2	P3	R3
Ordine 3	P4	R4
Ordine 4	<b>Rischio geomorfologico</b>	<b>Pericolosità costiera</b>
Ordine 5	R1	P0
<b>Nodi - rischio idrogeologico</b>	R2	P1
Basso	R3	P2
Moderato	R4	P3
Elevato	<b>Pericolosità idraulica</b>	P4
Molto elevato	P1	<b>Rischio costiero</b>
Non classificato	P2	R3
	P3	R4
	SA	

\*Classificati secondo Hutton






Comune di  
**TRAPPETO**  
(Città Metropolitana di Palermo)



SERVIZIO DI PROTEZIONE CIVILE

**PIANO COMUNALE DI PROTEZIONE CIVILE**

**Tavola 7B - Carta della pericolosità geomorfologica e idraulica del centro urbano**  
Scala 1:5000



Il Geologo  
Dr. PANTALEO Giovanni

Il Resp. Uff. Prot. Civ.  
Geom. Pietro Vitale

Collaboratore  
Geol. GAGLIANO Antonina Lisa

Il Sindaco  
COSENTINO Santo

Edizione 2025  
COMUNE DI TRAPPETO (PA)  
Piano Comunale di Protezione Civile




327000

328000

329000

TIRRENO

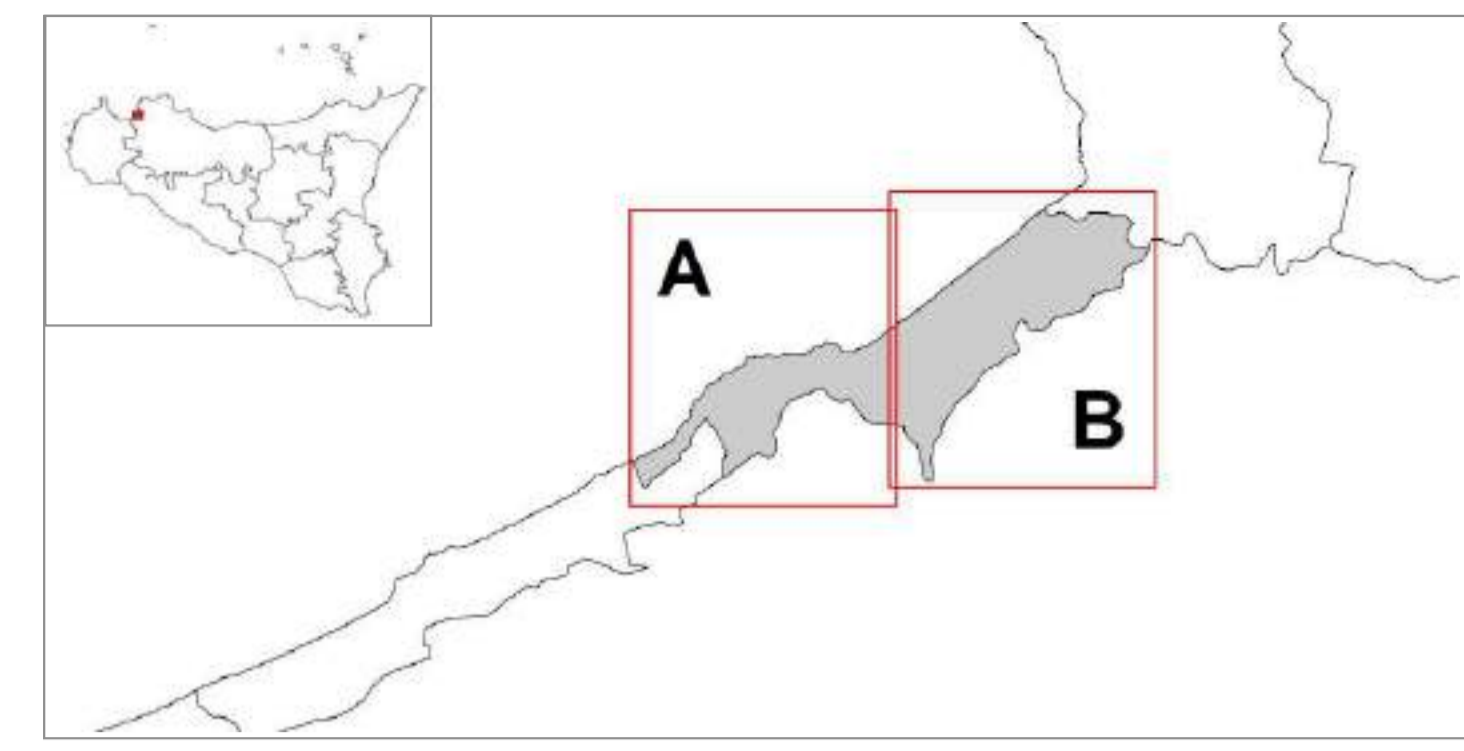


**Legenda**

Aggregazioni antropiche	Stabilimento industriale, capannone, edificio commerciale
Rete ferroviaria	Torre, ciminiera, silos
SS187	Rischio
SS113	
SP1BIS	
SP43	
SP63	
A29 Palermo - Mazara del Vallo	
<b>Esposti</b>	<b>Rischio perimetrale</b>
Edificio civile, sociale, amministrativo	R4
Chiesa, campanile	Limite comunale
Centrale elettrica, cabina elettrica	

N

Scala 1:5000

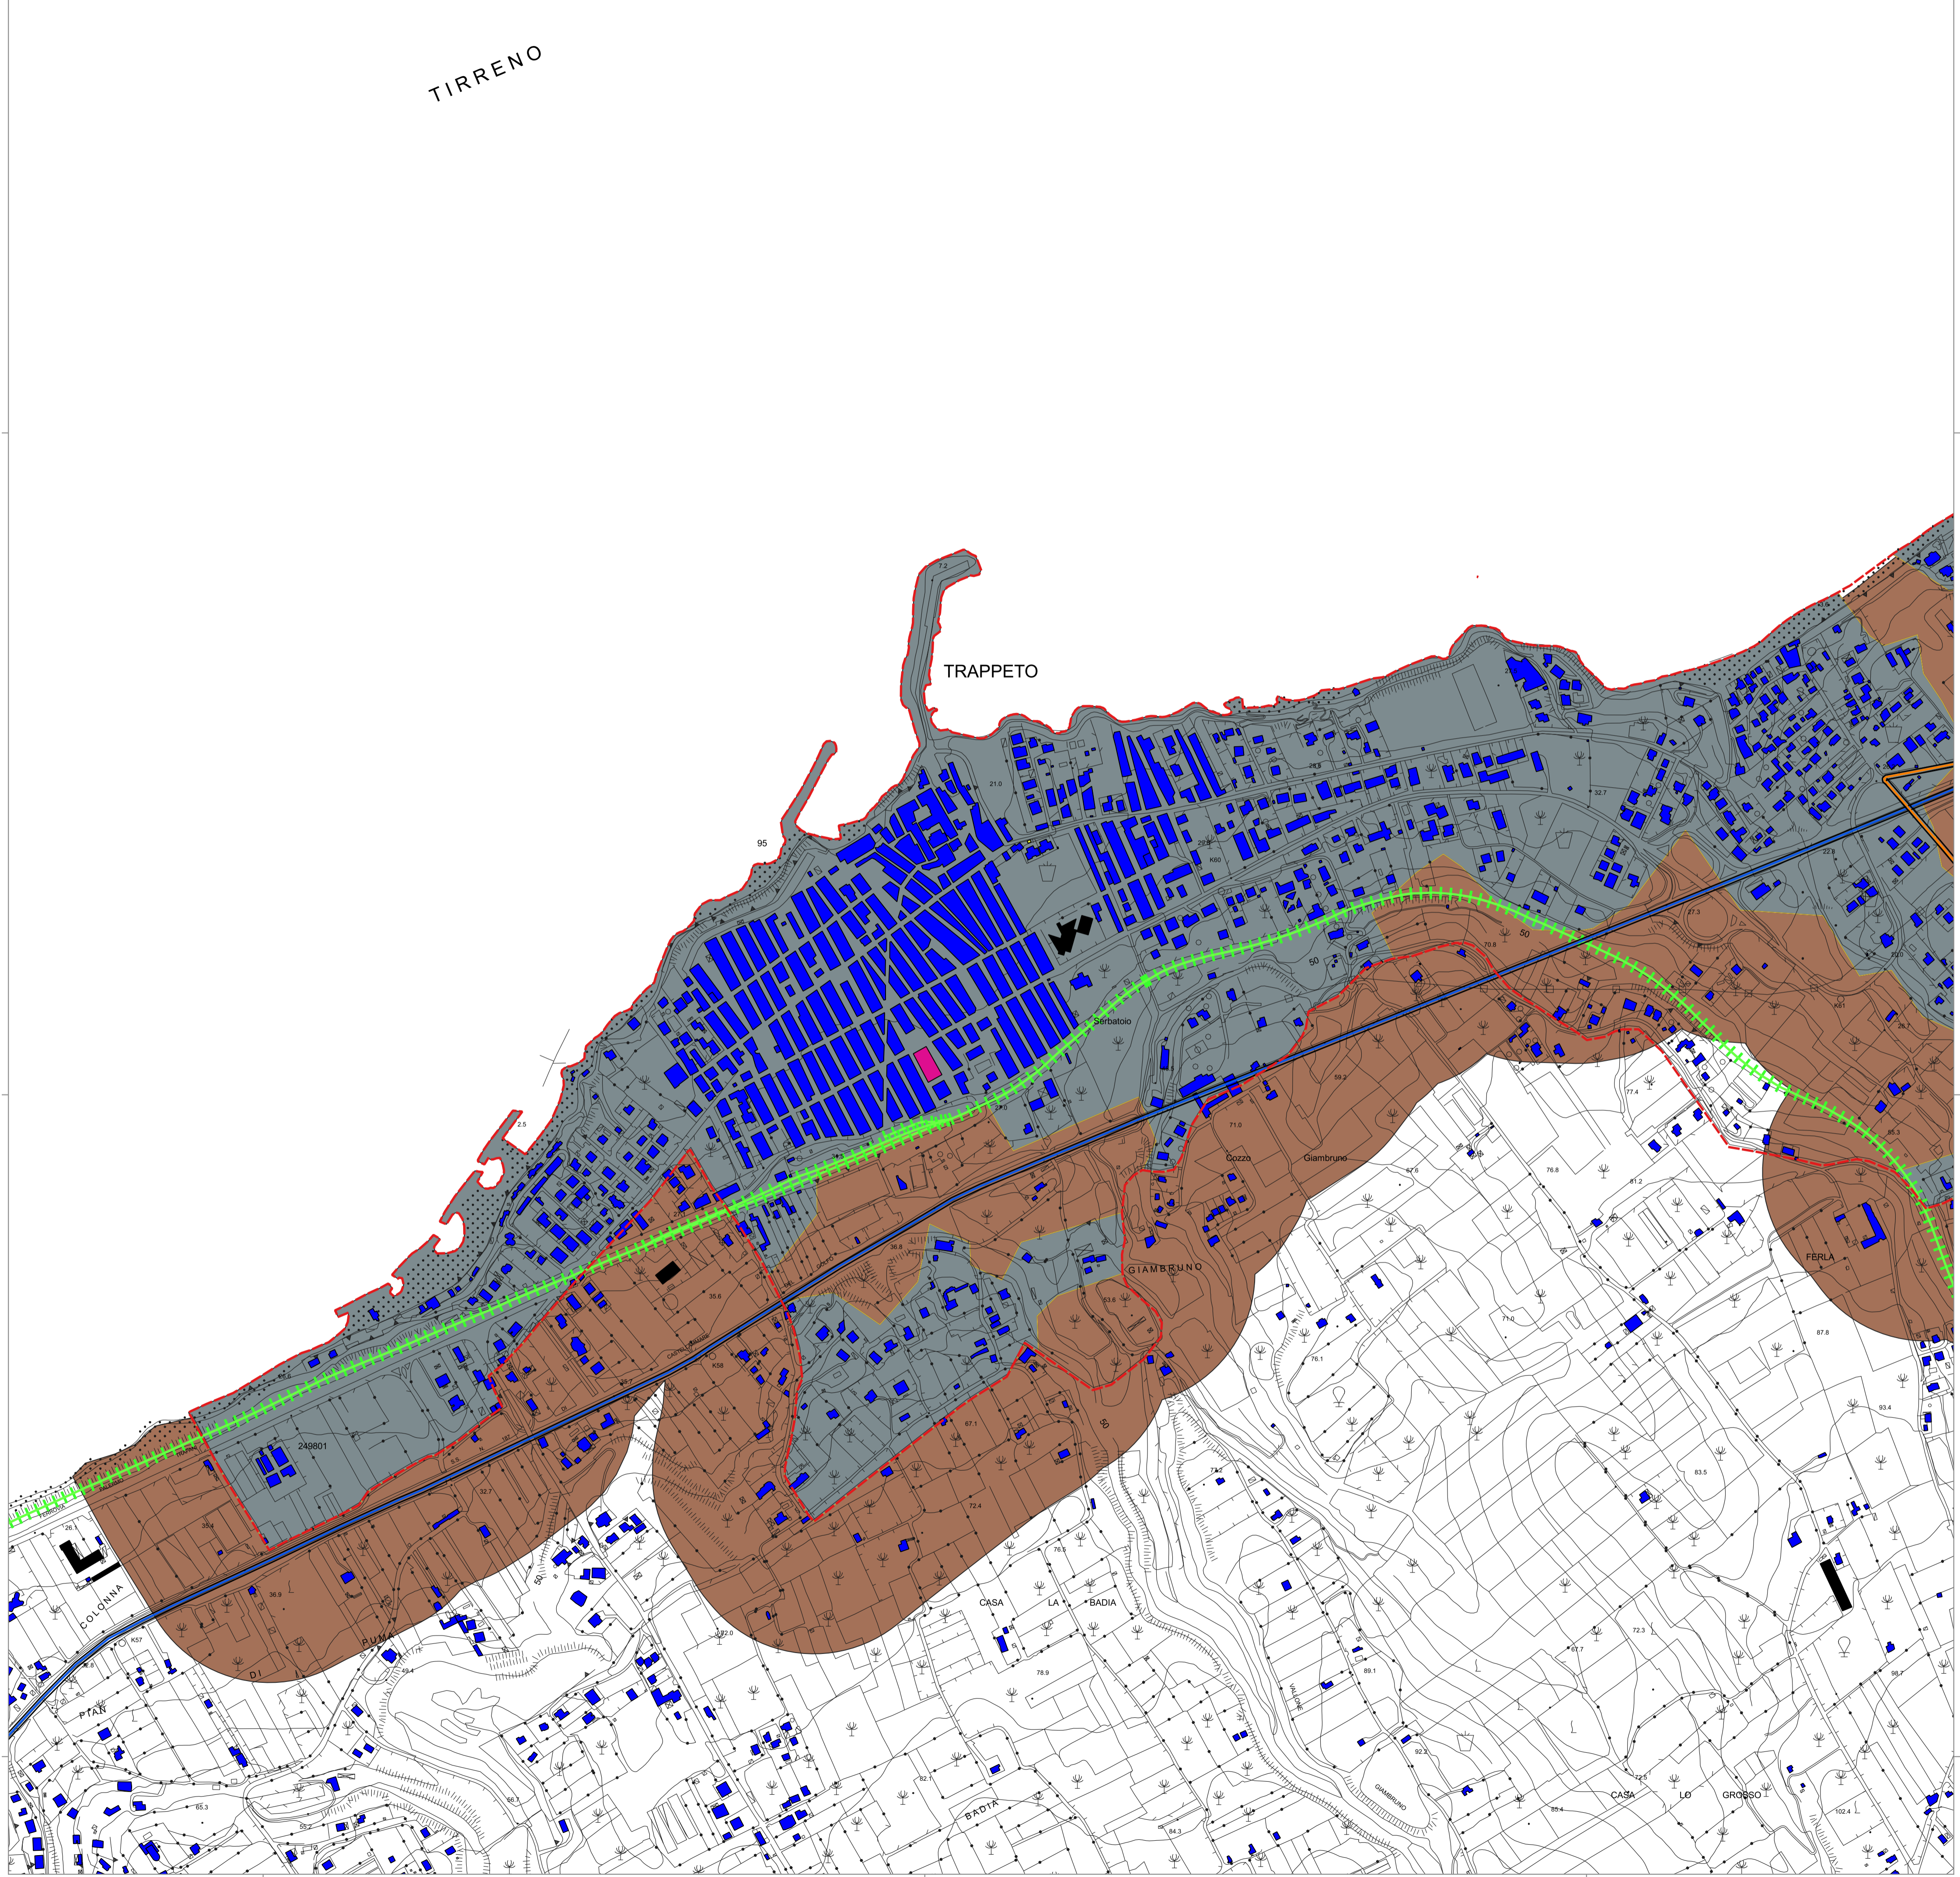

Comune di

**TRAPPETO**  
(Città Metropolitana di Palermo)

SERVIZIO DI PROTEZIONE CIVILE

**PIANO COMUNALE DI PROTEZIONE CIVILE**

Tavola 8A - Carta del rischio interfaccia incendi  
Scala 1:5000



Il Geologo  
Dr. PANTALEO Giovanni

Il Resp. Uff. Prot. Civ.  
Geom. Pietro Vitale

Il Sindaco  
COSENTINO Santo


Edizione 2025  
COMUNE DI TRAPPETO (PA)  
Piano Comunale di Protezione Civile



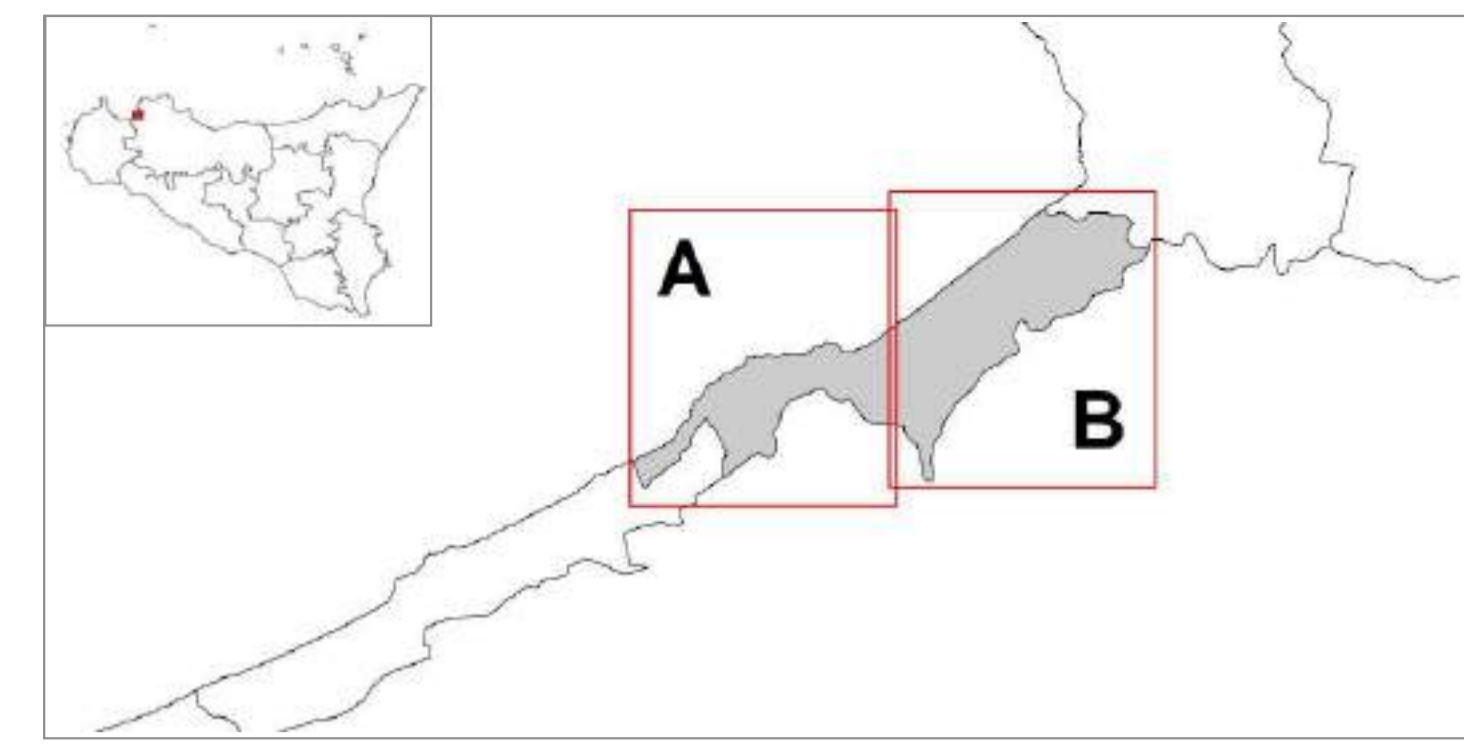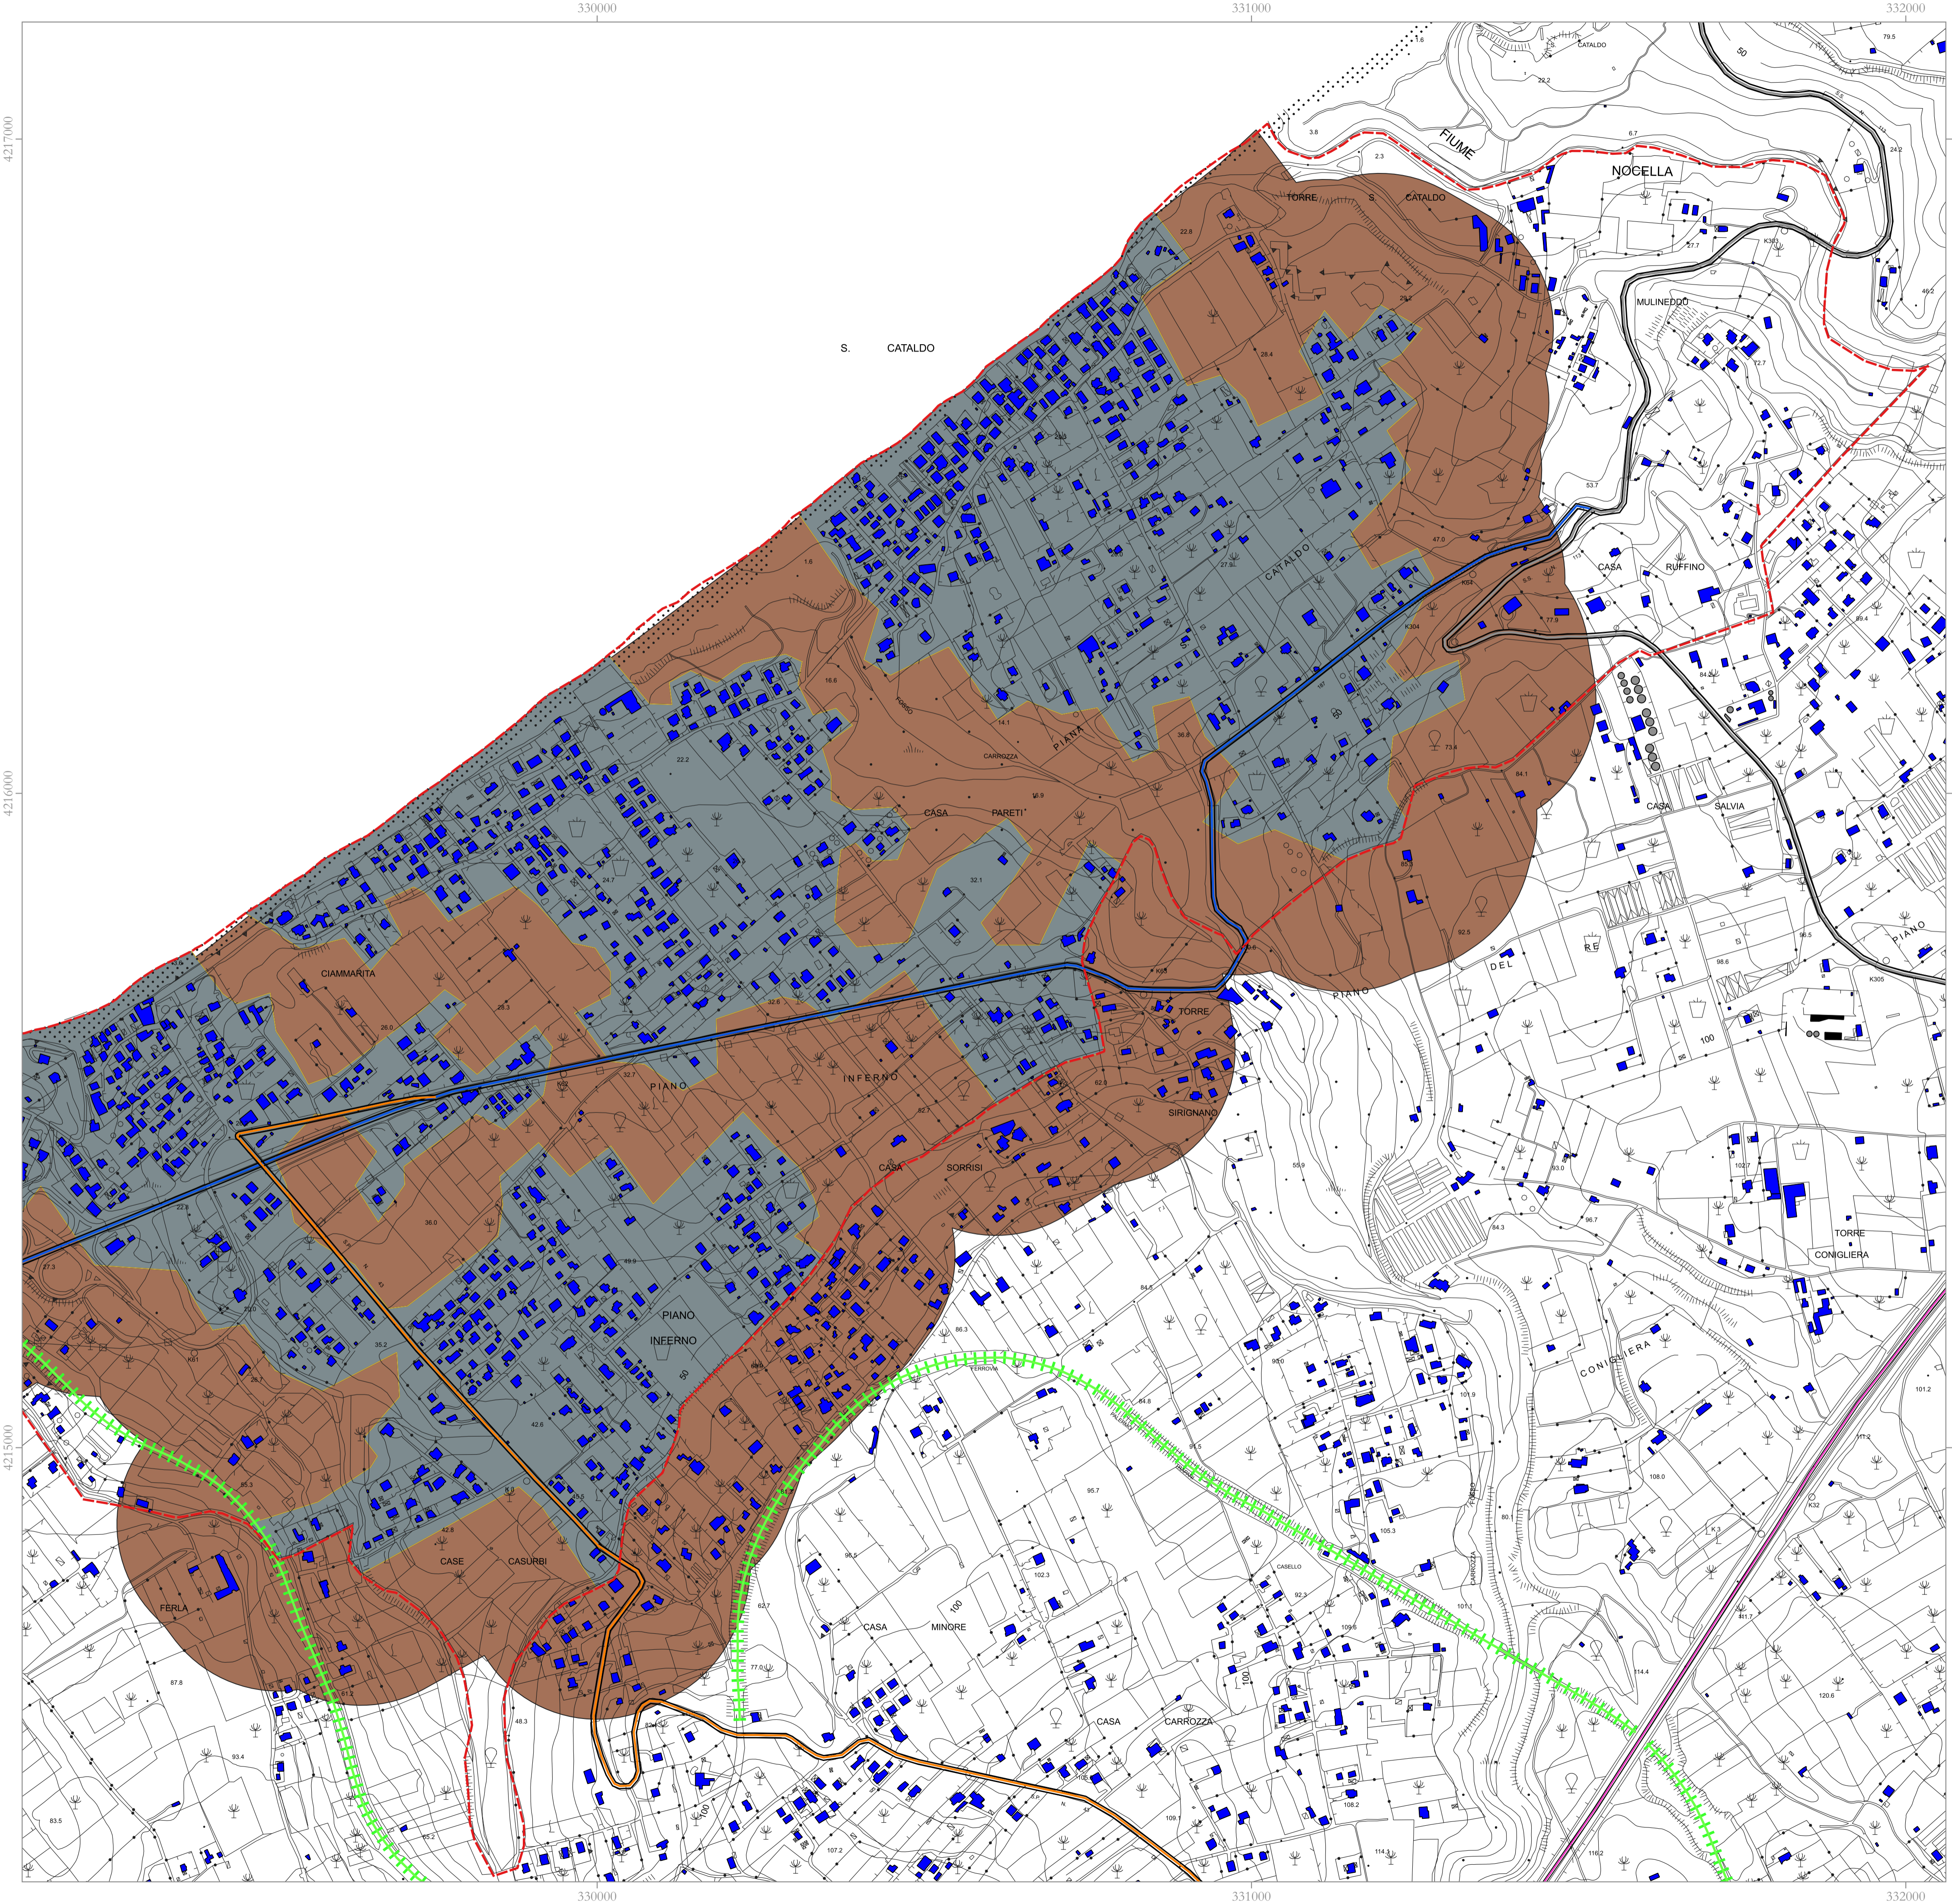



**Legenda**

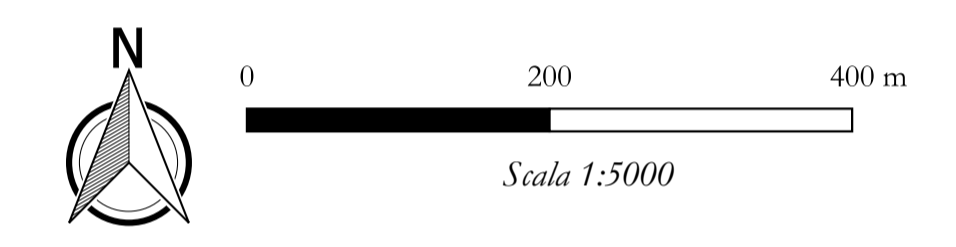Aggregazioni antropiche	Stabilimento industriale, capannone, edificio commerciale
Rete ferroviaria	Torre, ciminiera, silos
SS187	Rischio
SS113	
SP1BIS	
SP43	
SP63	
A29 Palermo - Mazara del Vallo	
<b>Esposti</b>	<b>Rischio perimetrale</b>
Edificio civile, sociale, amministrativo	R4
Chiesa, campanile	Limite comunale
Centrale elettrica, cabina elettrica	






Comune di  
**TRAPPETO**  
(Città Metropolitana di Palermo)



SERVIZIO DI PROTEZIONE CIVILE

**PIANO COMUNALE DI PROTEZIONE CIVILE**

**Tavola 8B - Carta del rischio interfaccia incendi**  
Scala 1:5000



Il Geologo  
Dr. PANTALEO Giovanni

Il Resp. Uff. Prot. Civ.  
Geom. Pietro Vitale

Il Sindaco  
COSENTINO Santo

Edizione 2025  
COMUNE DI TRAPPETO (PA)  
Piano Comunale di Protezione Civile




327000


328000

329000

TIRRENO

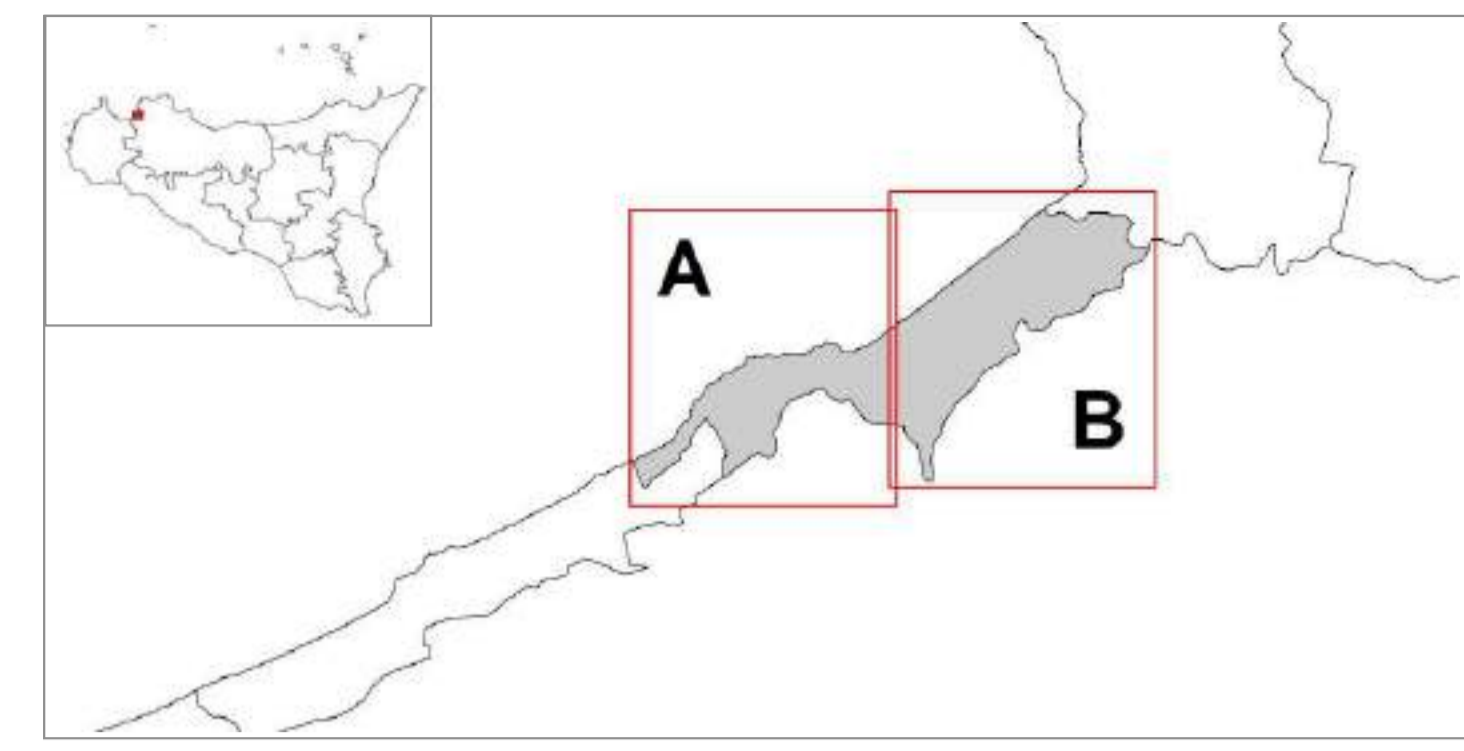

Legenda		Edifici strategici	
	limite_comunale		A.S. n°01 - Municipio
	Rete ferroviaria		A.S. n°02 - Polizia municipale
	SS187		Caserma dei Carabinieri
	SS113		A.S. n°04 - I.C. Rettore Evola plesso Danilo Dolci
	SP1BIS		A.S. n°05 - Guardia medica
	SP43		Cancelli
	SP63		Idrante
	A29 Palermo - Mazara del Vallo		Pozzo
	Area di ricovero - A.R.		Fonte
	Area di attesa - A.A.		
	Area mezzi di soccorso - A.E.		

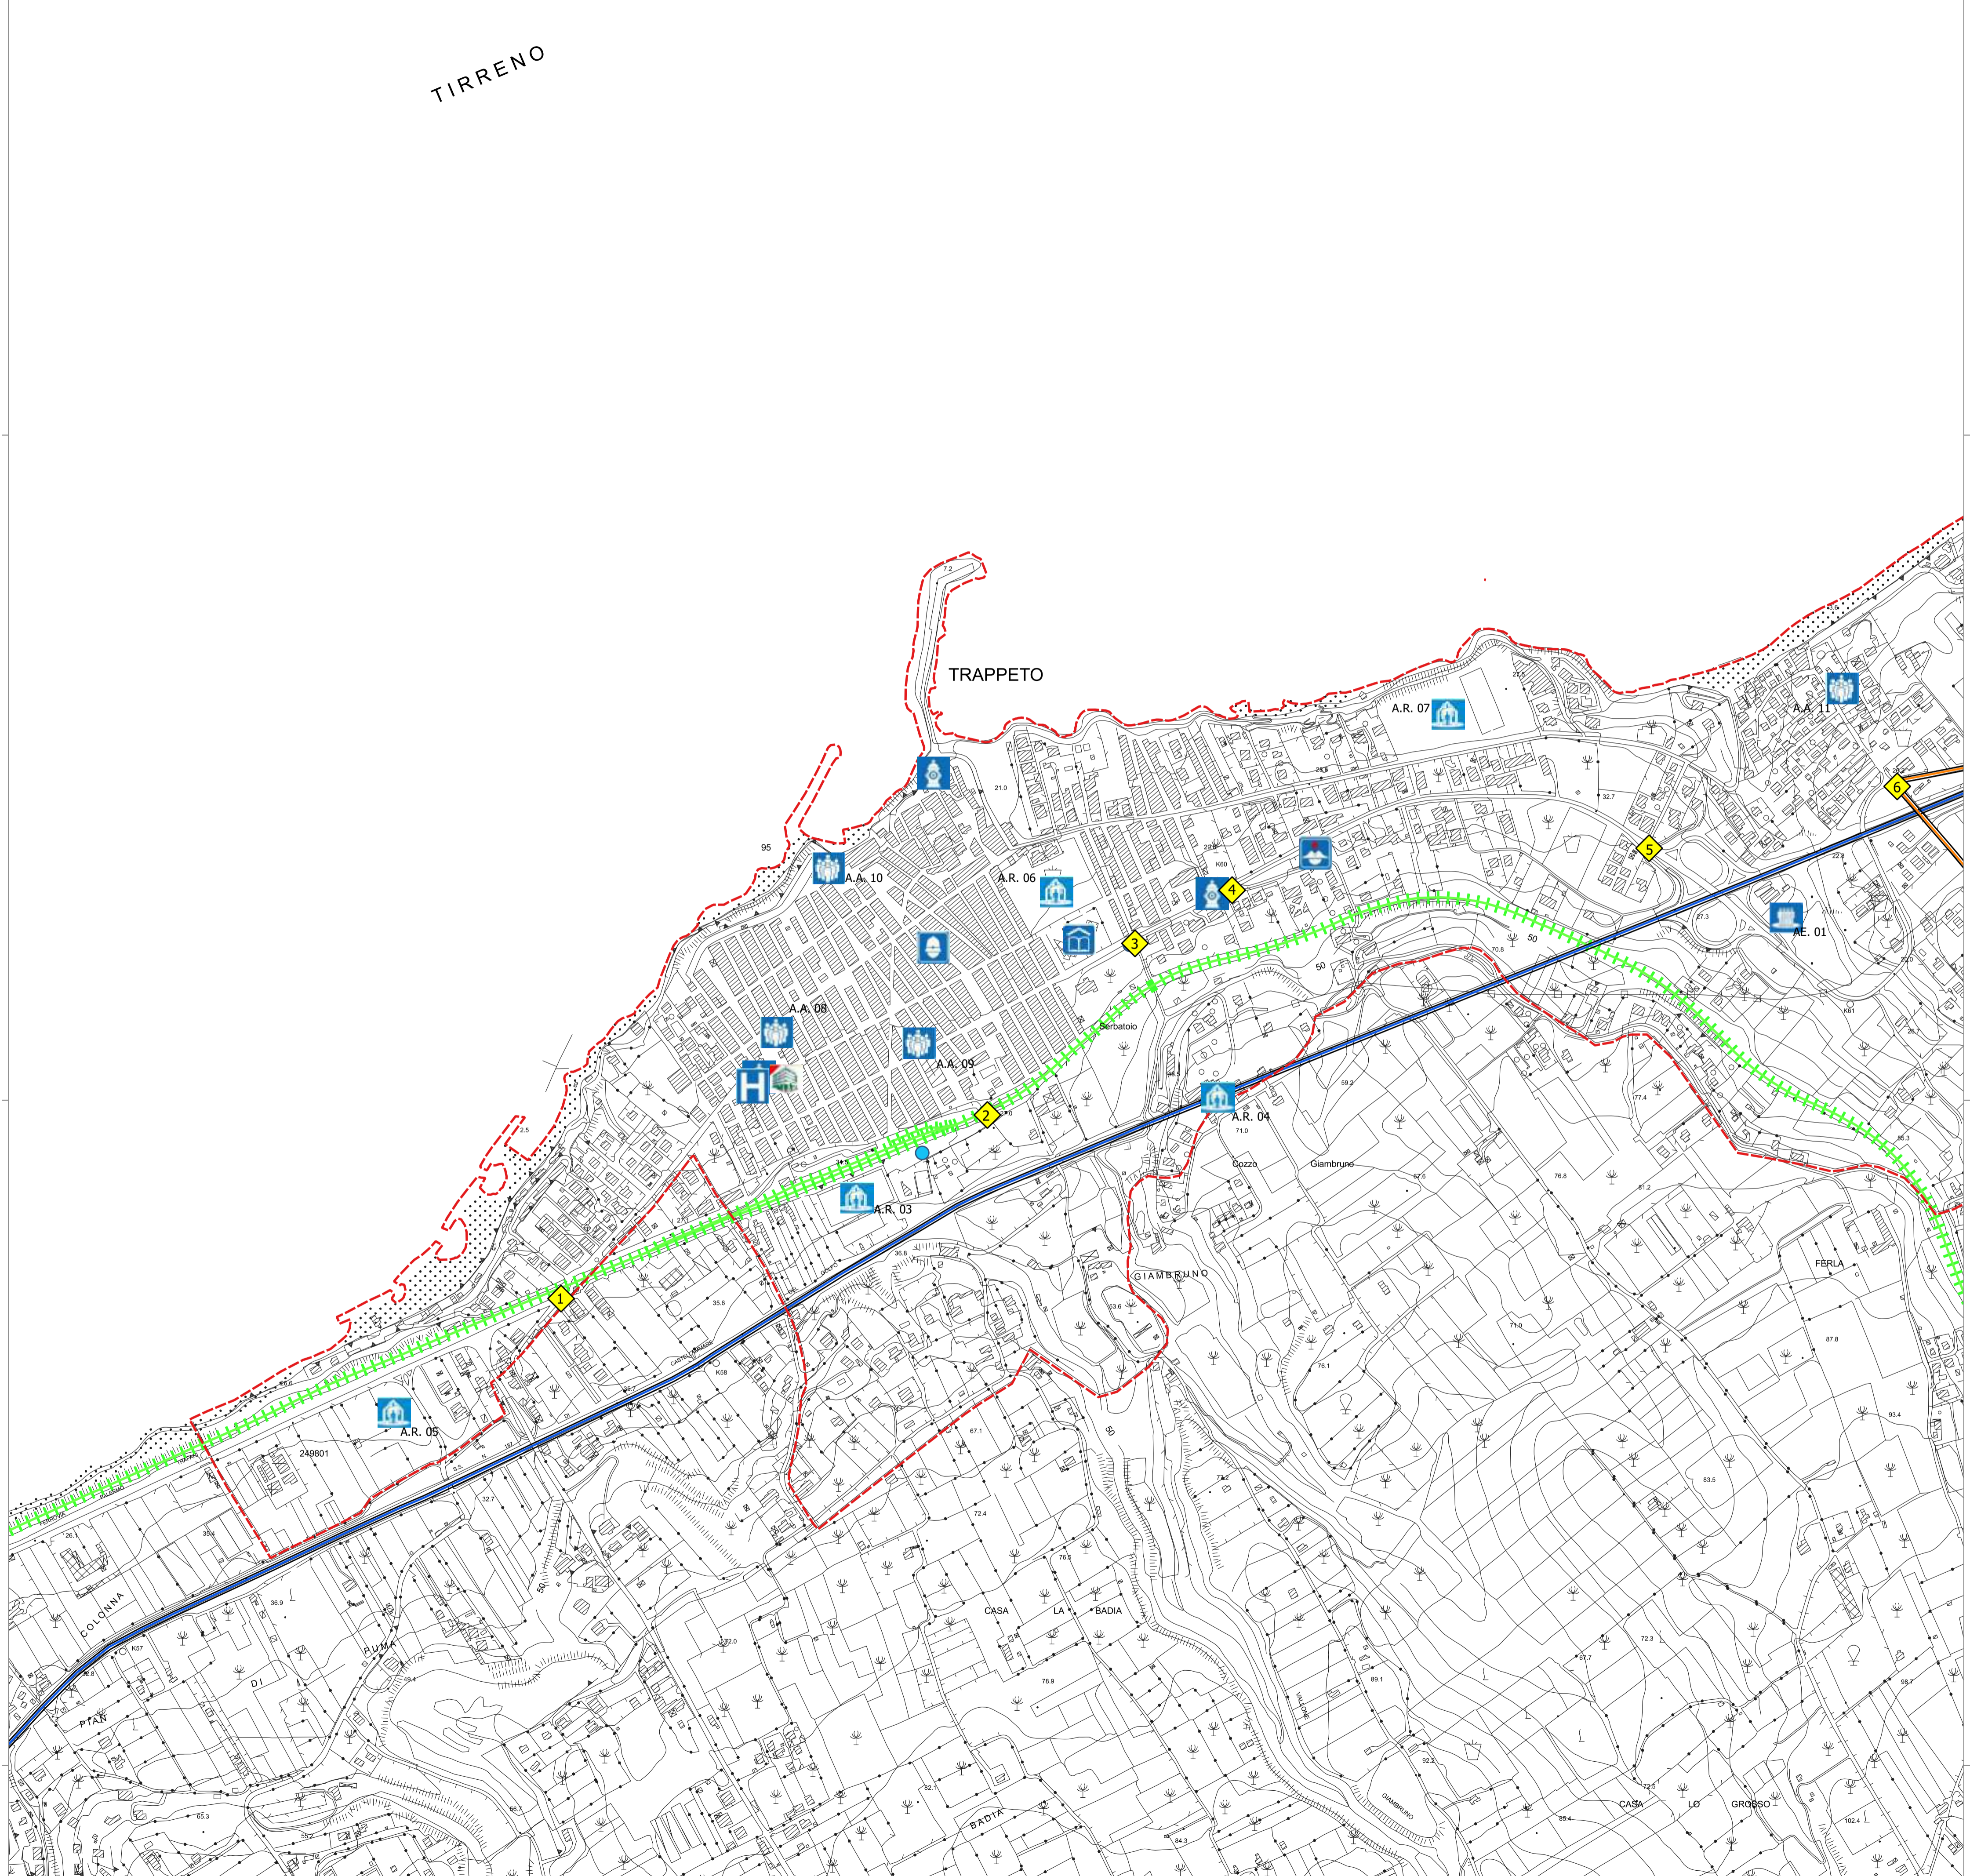

Comune di  
**TRAPPETO**  
 (Città Metropolitana di Palermo)  
 SERVIZIO DI PROTEZIONE CIVILE

**PIANO COMUNALE DI PROTEZIONE CIVILE**  
 Tavola 9A - Carta della viabilità generale e A.F.R.  
 Scala 1:5000





Il Geologo  
 Dr. PANTALEO Giovanni


Il Resp. Uff. Prot. Civ.  
 Geom. Pietro Vitale


Il Sindaco  
 COSENTINO Santo



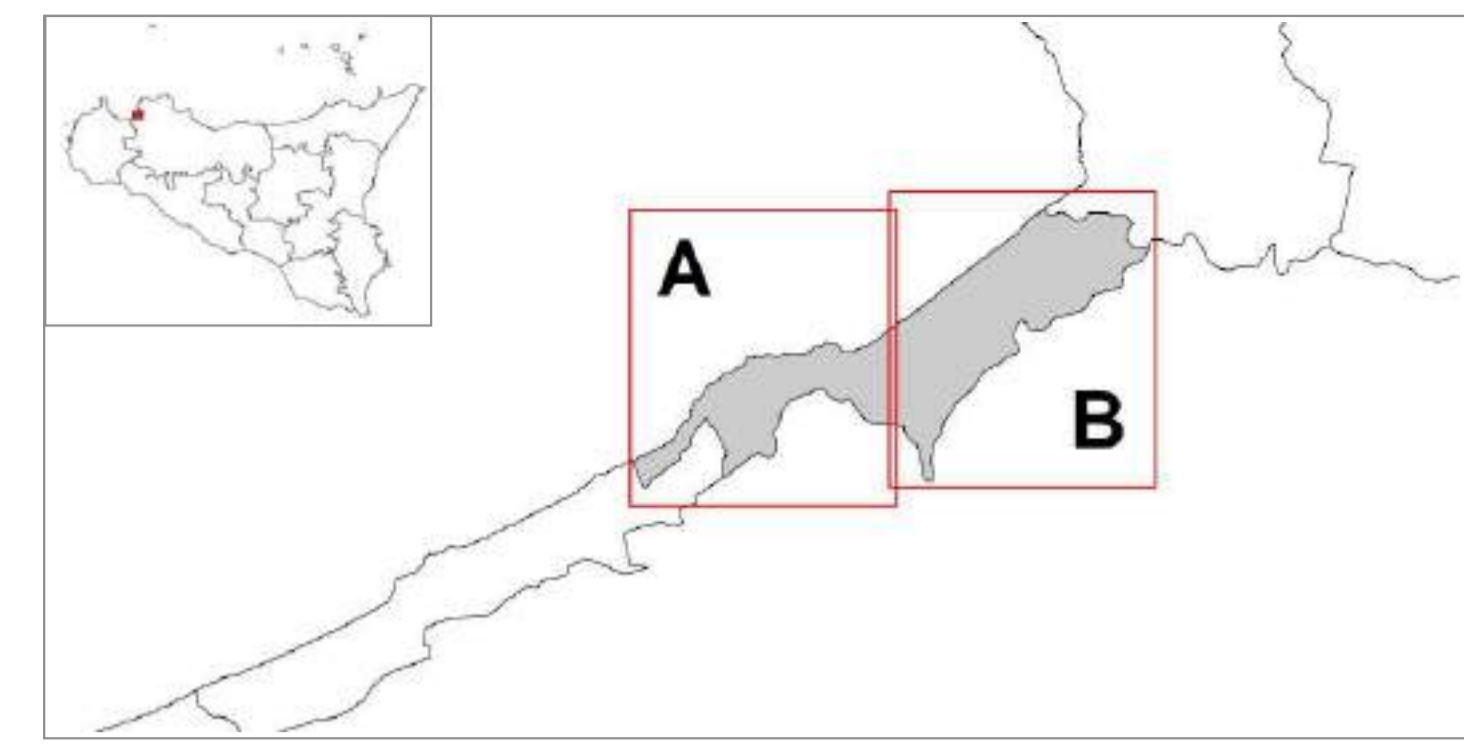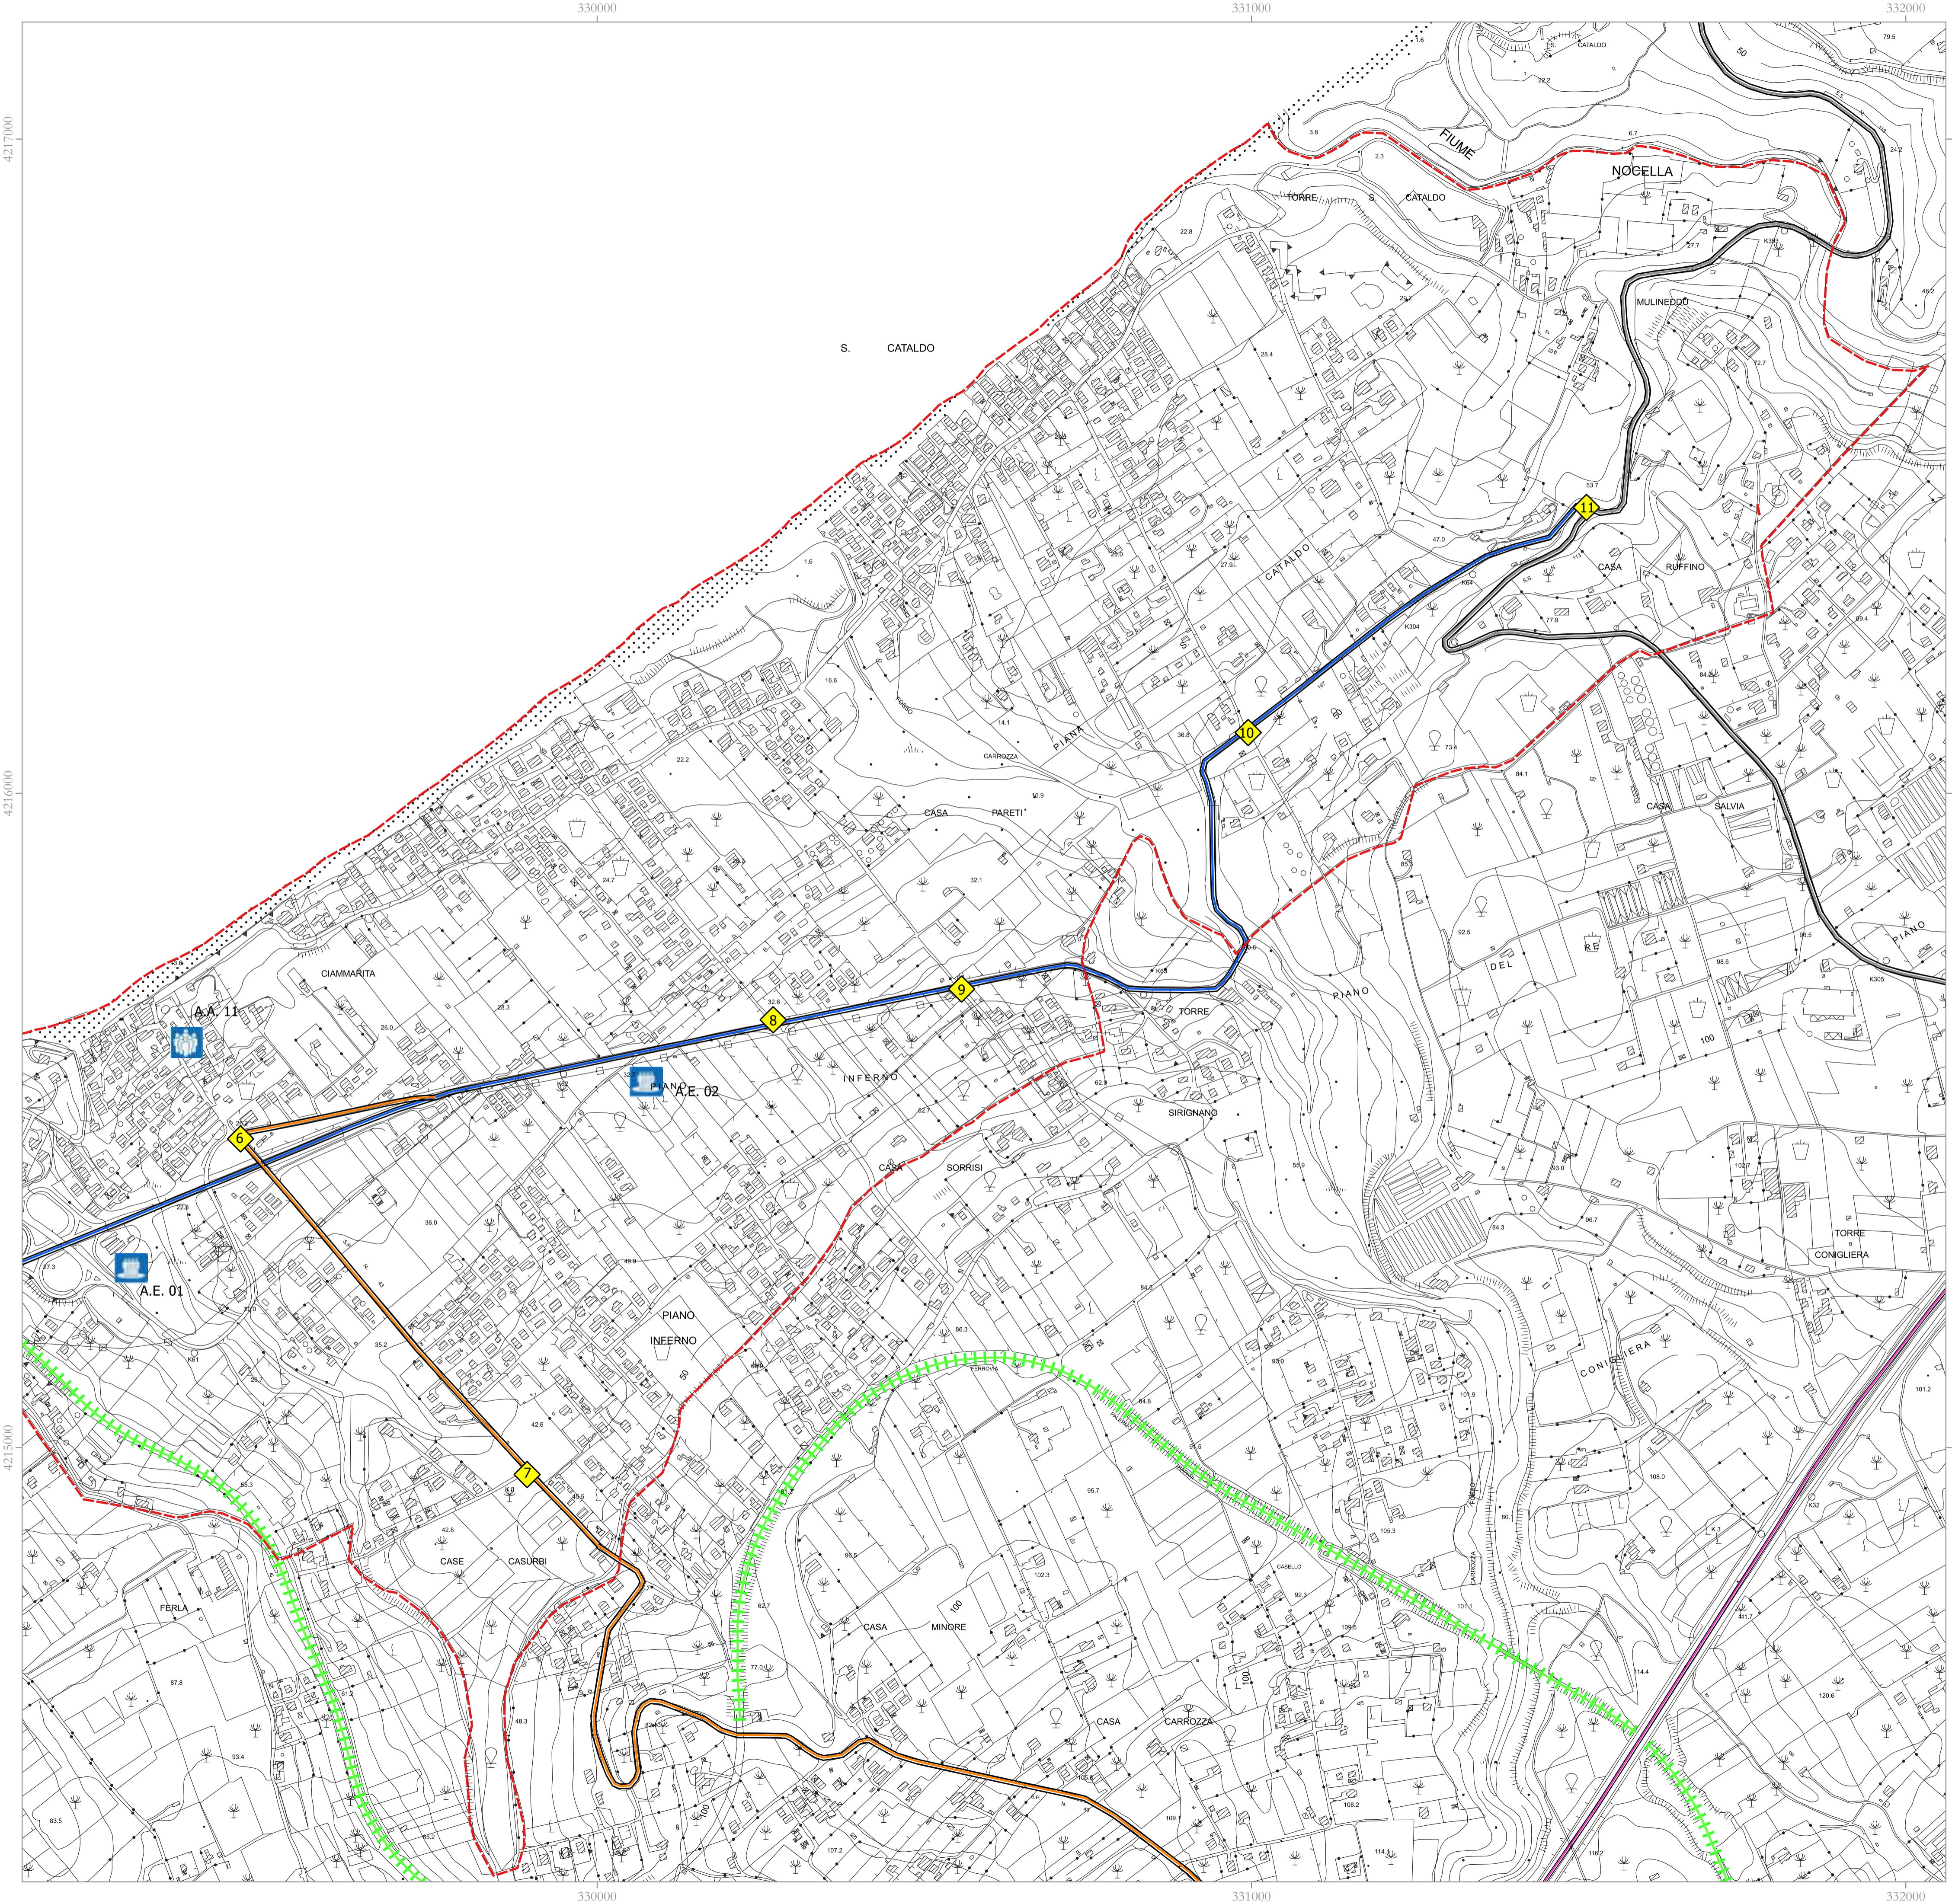


Legenda		Edifici strategici	
	limite_comunale		A.S. n°01 - Municipio
	Rete ferroviaria		A.S. n°02 - Polizia municipale
	SS187		Caserma dei Carabinieri
	SS113		A.S. n°04 - I.C. Rettore Evola plessso Danilo Dolci
	SP1BIS		A.S. n°05 - Guardia medica
	SP43		Cancelli
	SP63		Idrante
	A29 Palermo - Mazara del Vallo		Pozzo
	Area di ricovero - A.R.		Fonte
	Area di attesa - A.A.		
	Area mezzi di soccorso - A.E.		

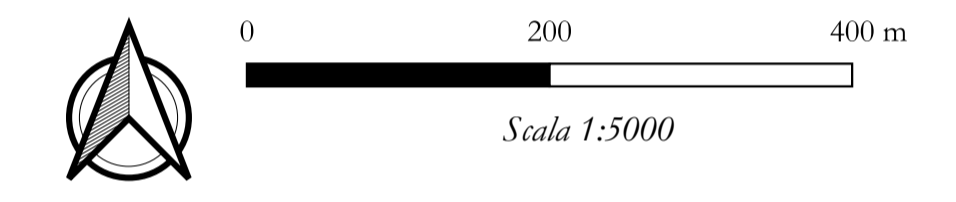




Comune di  
**TRAPPETO**  
(Città Metropolitana di Palermo)



SERVIZIO DI PROTEZIONE CIVILE

**PIANO COMUNALE DI PROTEZIONE CIVILE**  
Tavola 9B - Carta della viabilità generale e A.F.R.  
Scala 1:5000



Il Geologo  
Dr. PANTALEO Giovanni

Il Resp. Uff. Prot. Civ.  
Geom. Pietro Vitale

Il Sindaco  
COSENTINO Santo

Edizione 2025  
COMUNE DI TRAPPETO (PA)  
Piano Comunale di Protezione Civile